		Enkelpolige schakelaar
		Wisselschakelaar
		Serie schakelaar
		Enkele wandcontactdoos
		Dubbele wandcontactdoos horizontaal
		Dubbele wandcontactdoos verticaal
	HH	Dubbele wandcontactdoos huishoudelijk gebruik keuken
	KT	Wandcontactdoos, kooktoestel
	WM	Wandcontactdoos, wasmachine
	WD	Wandcontactdoos leiding tbv, wasdroger
	CM	Wandcontactdoos tbv, combi-magnetron
	KK	Wandcontactdoos, koelkast
	AK	Wandcontactdoos, afzuigkap
	VL	Wandcontactdoos, verlichting
	VW	Wandcontactdoos leiding tbv, vaatwasser
		Loze leiding tbv, telefoon / CAI / data

	TH	Thermostaat
	MV	Bediening mechanische ventilatie
	CO2	Koolmonoxidemelder
		Afvoer mechanische ventilatiepunt (indicatief)
		Wandlichtpunt met armatuur
		Wandlichtpunt
		Plafond lichtpunt
RM		Rookmelder
		Drukknop bel
		Deurbel
E-rad		Elektrische radiator
		Verdeler vloerverwarming
		Opstelplaats wasmachine
		Opstelplaats wasdroger
V		Ventilatie rooster
		Omvormer indien van toepassing
		positie installaties zijn indicatief aangegeven

	Metselwerk horizontaal
	Metselwerk verticaal
	Metselwerk reliëf horizontaal
	Metselwerk reliëf verticaal
	Braziliaans metselwerk


	Draai/kiepraam
	nestkast huismus
pv	PV-paneel *positie indicatief* *aantal conform BENG*
cd	Gecombineerde dakdoorvoer *Positie indicatief*

WINKLER PRINS


Groen wonen in Voorst

Renvooi

Datum: 04-11-2026
Onderdeel: Renvooi

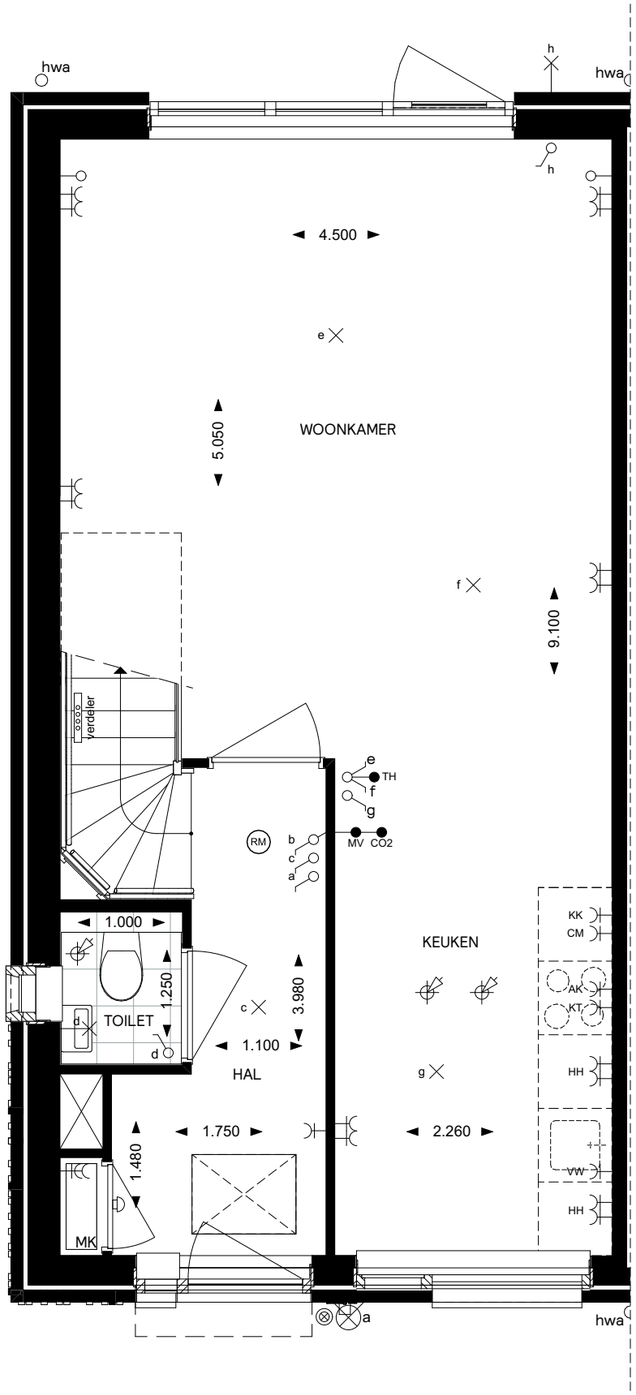

Begane grond

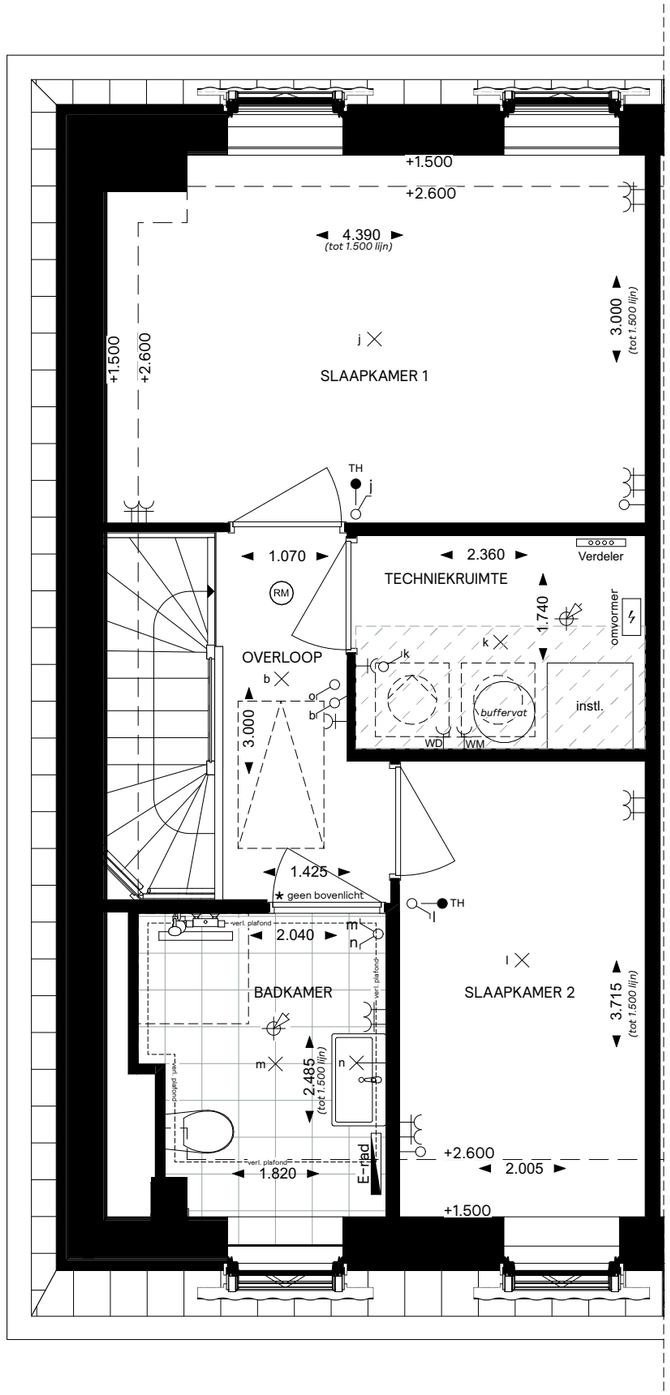


Eerste verdieping

WINKLER PRINS

Groen wonen in Voorst

Verkooptekening Bouwnummer 1

Datum: 04-11-2026 schaal: 1:50
Onderdeel: plattegronden

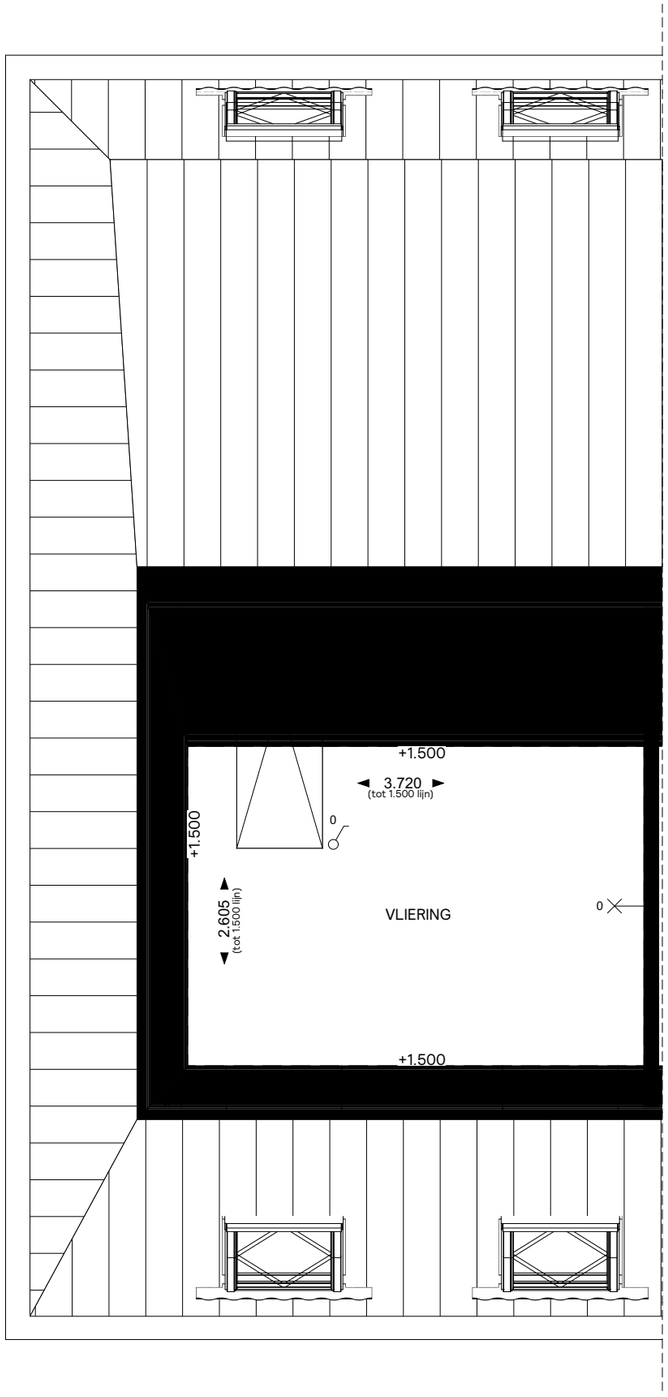

Vliering

WINKLER PRINS

Groen wonen in Voorst


Verkooptekening Bouwnummer 1

Datum: 04-11-2026 schaal: 1:50
Onderdeel: plattegrond




Voorgevel

Achtergevel

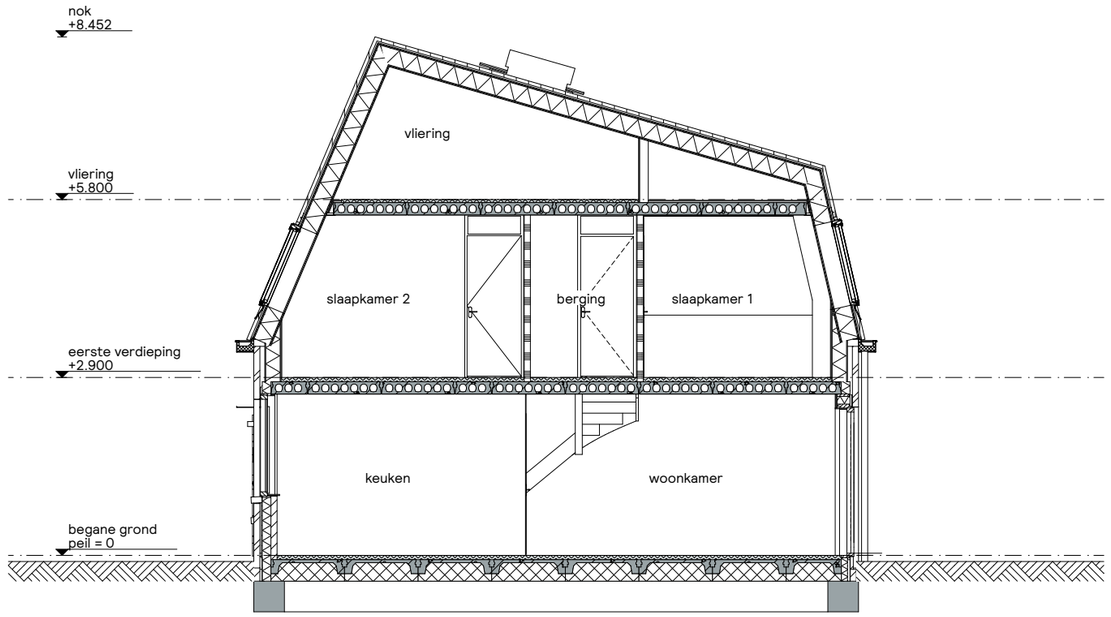

Doorsnede

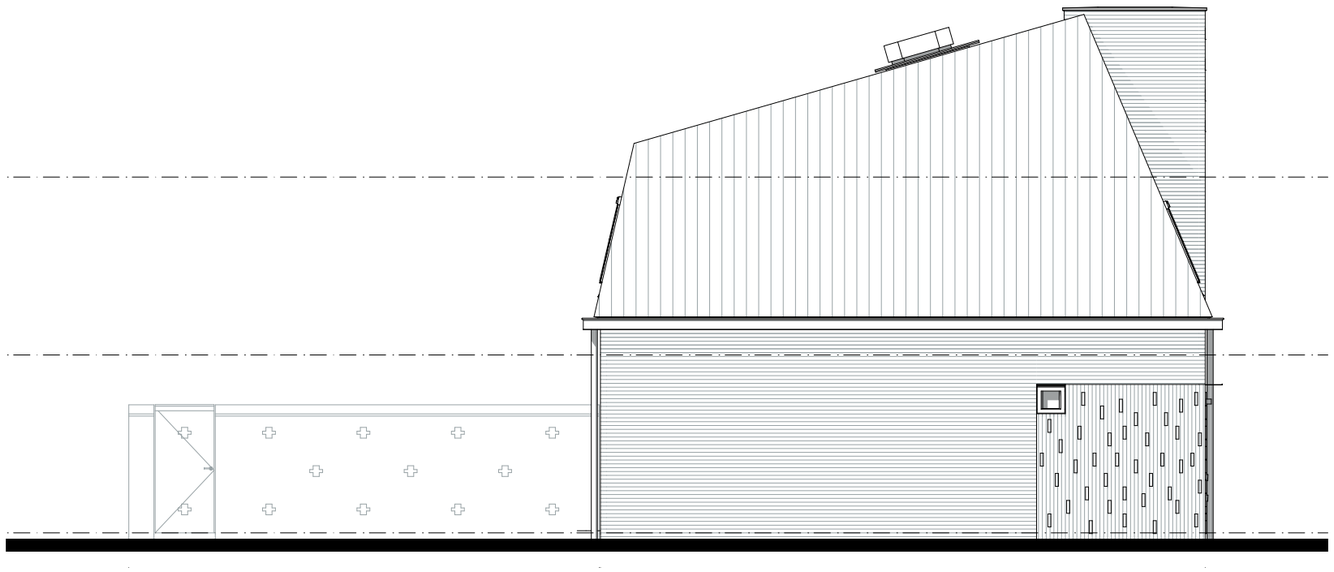


Linker zijgevel

WINKLER PRINS


Groen wonen in Voorst

Verkooptekening Bouwnummer 1

Datum: 04-11-2026 schaal: 1:100
Onderdeel: gevels / doorsnede

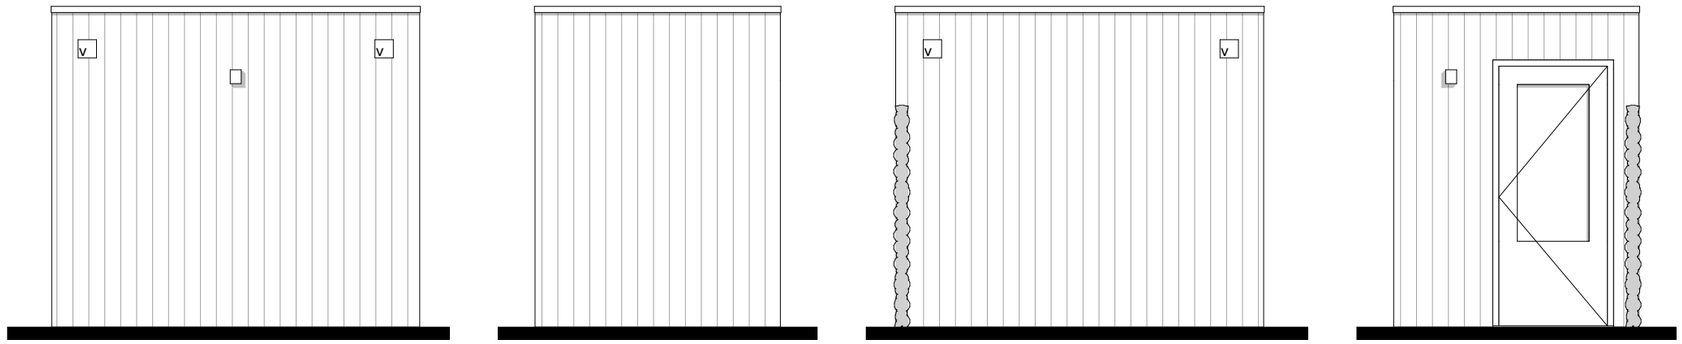

Gevels

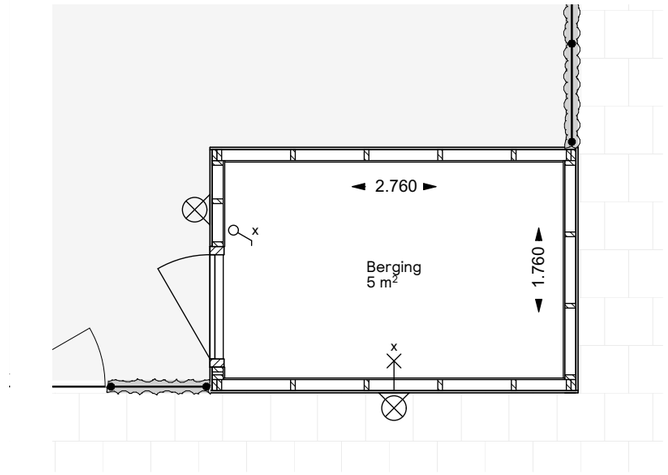

Plattegrond

Renvooi

V	Ventilatie rooster
	Wand armatuur
	Wandlichtpunt
	Enkelpolige schakelaar
	erfafscheiding

WINKLER PRINS

Groen wonen in Voorst

Verkooptekening Bouwnummer 1

Datum: 04-11-2026 schaal: 1:50
Onderdeel: berging