
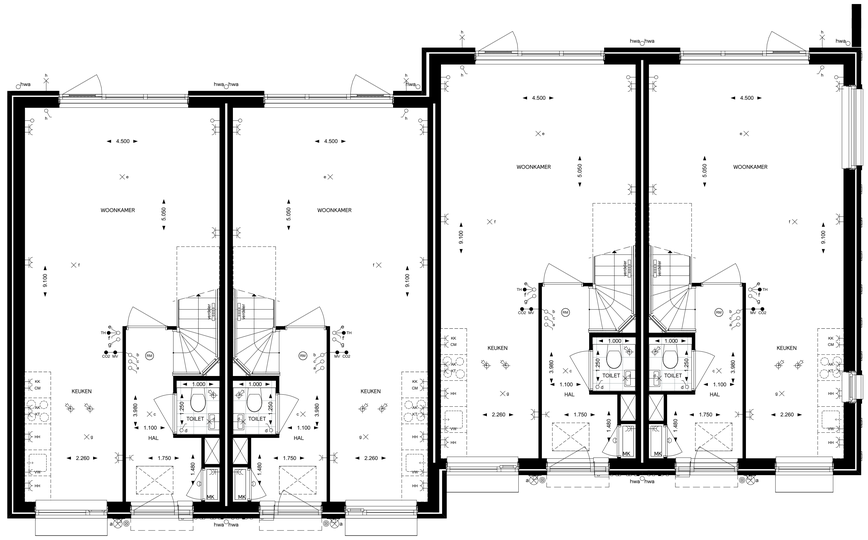


Bouwnummer 7 Bouwnummer 8 Bouwnummer 9 Bouwnummer 10

Begane grond

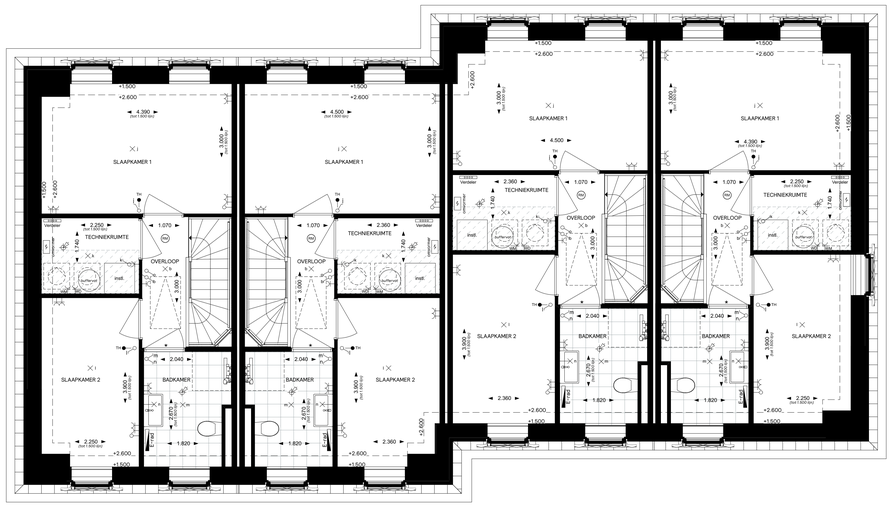


Bouwnummer 7 Bouwnummer 8 Bouwnummer 9 Bouwnummer 10

Verdieping




Bouwnummer 7 Bouwnummer 8 Bouwnummer 9 Bouwnummer 10

Voorgevel

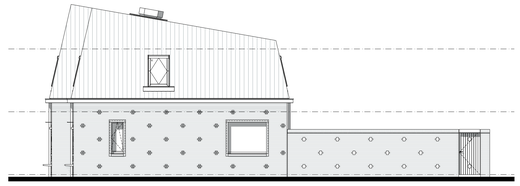

Bouwnummer 10

Rechter zijgevel

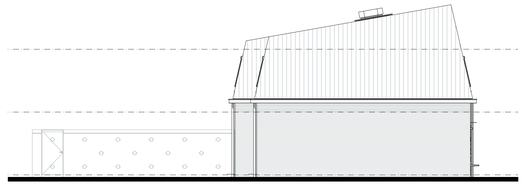


Bouwnummer 7

Linker zijgevel



Bouwnummer 10 Bouwnummer 9 Bouwnummer 8 Bouwnummer 7

Achtergevel

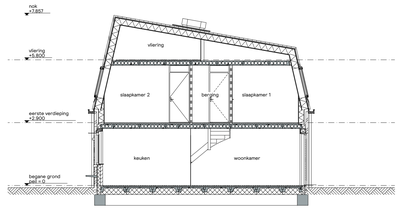

Doorsnede

Renvooi

- Enkelpolige schakelaar
- Wisselschakelaar
- Serie schakelaar
- Enkele wandcontactdoos
- Dubbele wandcontactdoos horizontaal
- Dubbele wandcontactdoos verticaal
- HH Dubbele wandcontactdoos huishoudelijk gebruik keuken
- KT Wandcontactdoos, kooktoestel
- WM Wandcontactdoos, wasmachine
- WD Wandcontactdoos leiding tbv. wasdroger
- CM Wandcontactdoos tbv. combi-magnetron
- KK Wandcontactdoos, koelkast
- AK Wandcontactdoos, afzuigkap
- VL Wandcontactdoos, verlichting
- VW Wandcontactdoos leiding tbv. vaatwasser
- Loze leiding tbv. telefoon / CAI / data
- TH Thermostaat
- MV Bediening mechanische ventilatie
- CO2 Koolmonoxidemelder
- Afvoer mechanische ventilatiepunt (indicatief)
- Wandlichtpunt met armatuur
- Wandlichtpunt
- Plafond lichtpunt
- RM Rookmelder
- Druknop bel
- Deurbel
- E-rad Elektrische radiator
- Verdeler vloerverwarming
- Opstelplaats wasmachine
- Opstelplaats wasdroger
- V Ventilatie rooster
- 5 Omvormer indien van toepassing
- positie installaties zijn indicatief aangegeven

- Metselwerk horizontaal
- Metselwerk verticaal
- Metselwerk reliëf horizontaal
- Metselwerk reliëf verticaal
- Brazilaans metselwerk
- Draai/kiepraam
- nestkast huismus
- PV-paneel *positie indicatief aantal conform BENG*
- Gecombineerde dakdoorvoer *Positie indicatief*

WINKLER PRINS

Groen wonen in Voorst

Overzichtstekening

Datum: 04-11-2026
Onderdeel: Overzichtstekening bouwnrs. 7 t/m 10

schaal: 1:50, 1:100